


## 2 М<sup>3</sup> НАКОПИТЕЛЬНАЯ ЕМКОСТЬ

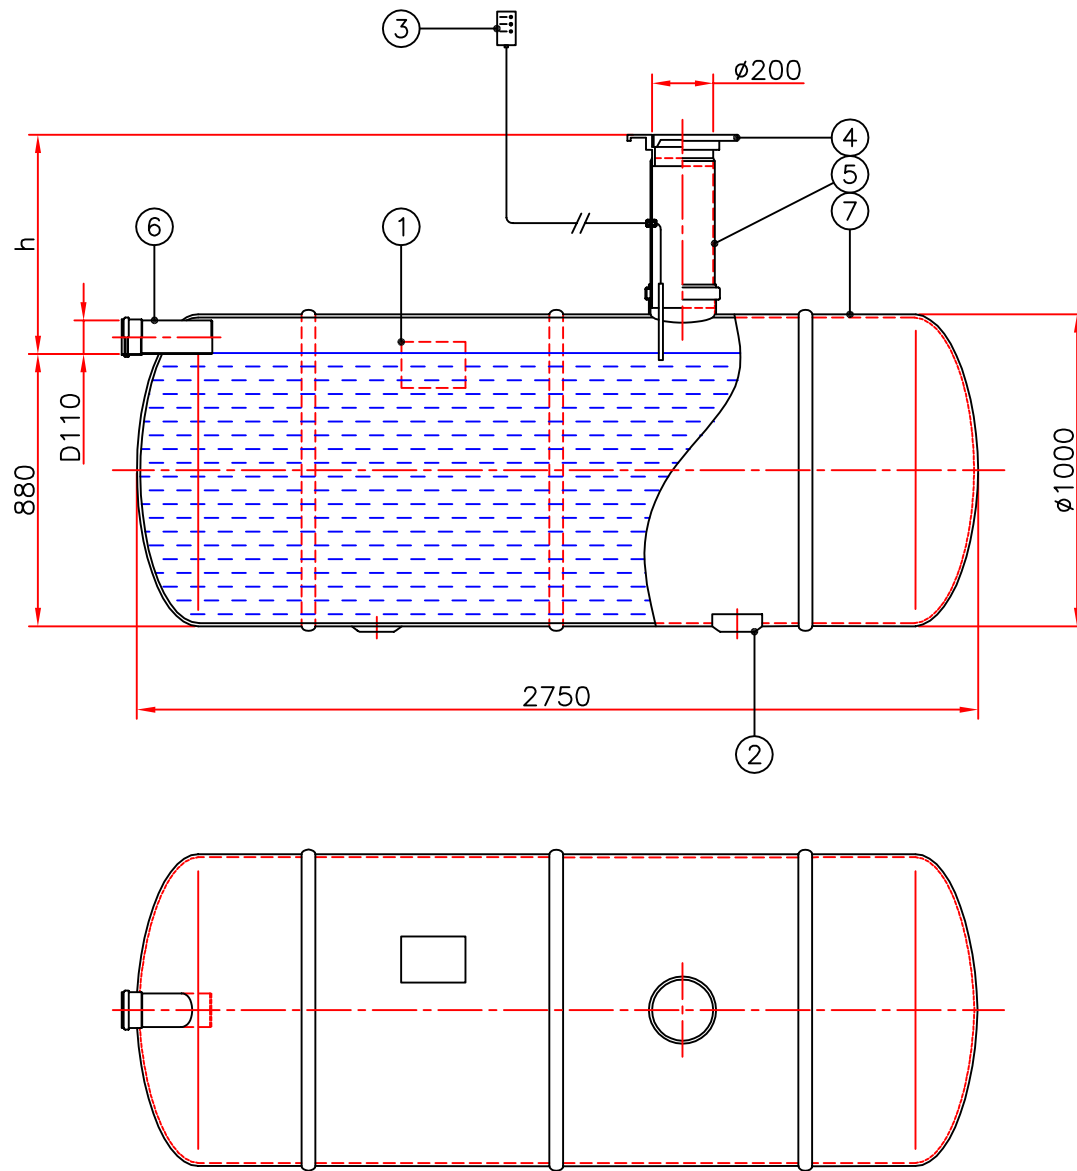

h = глубина заложения трассы

h = \_\_\_\_\_ мм (стандартная высота 600 мм)

Замечания: \_\_\_\_\_  
 \_\_\_\_\_  
 \_\_\_\_\_

Но	Наименование	Материал	Размеры	Шт
7	Корпус емкости	стеклопластик	Ø1000, L=2750	1
6	Входной патрубок	ПВХ	D110	1
5	Стояк для опорожнения	ПВХ	D200	1
4	Крышка (х)	<input type="checkbox"/> чугун	Ø200, 40 т	1
		<input type="checkbox"/> пластик	Ø200, 0,1 т	
3	Сигнализация переполнения			1
2	Опора			2
1	Маркировка			1

Наименование чертежа заказчика: 2 м<sup>3</sup> накопительная емкость

Номер чертежа:	Дата:	Масштаб: 1:25
План.:	Проверил:	Одобрил:
Объект:	 000 Фертил Санкт-Петербург 198412, г. С-Пб, г. Ломоносов наб. Сидоровского канала 2А тел. +7 812 423 5173 факс +7 812 423 5174 www.fertil.ru, info@fertil.ru	