
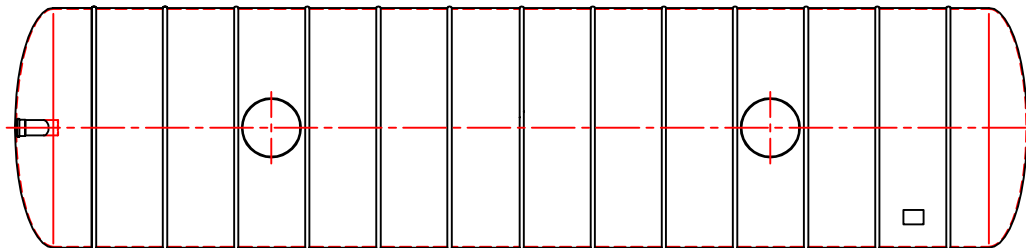


50 М³ НАКОПИТЕЛЬНАЯ ЕМКОСТЬ

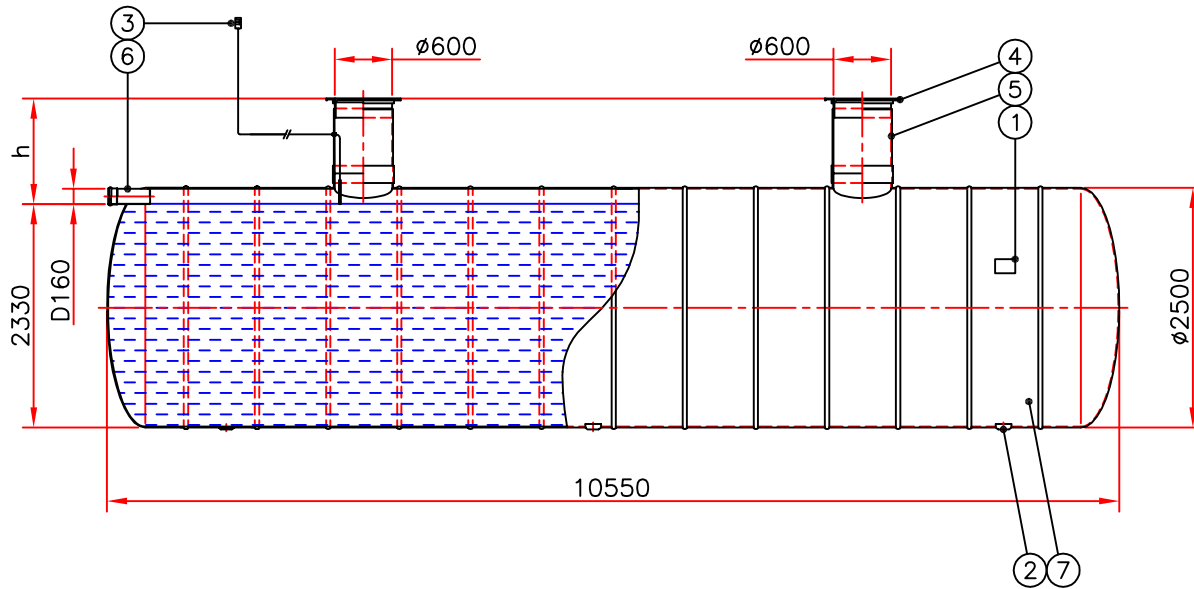

h = глубина заложения трассы

h = _____ мм (стандартная высота 1100 мм)

Замечания: _____

Но	Наименование	Материал	Размеры	Шт
7	Корпус емкости	стеклопластик	ø2500, L=10550	1
6	Входной патрубков	ПВХ	D160	1
5	Стояк для опорожнения	стеклопластик	ø600	2
4	Люк (х)	<input type="checkbox"/> чугун <input type="checkbox"/> пластик	ø600, 40 т ø600, 0,5 т	1
3	Сигнализация переполнения			1
2	Опора			3
1	Маркировка			1

Наименование чертежа заказчика: 50 м³ накопительная емкость

Номер чертежа:	Дата:	Масштаб: 1:80
План.:	Проверил:	Одобрил:
Объект:	 000 Фертил Санкт-Петербург 198412, г. С-Пб, г. Ломоносов наб. Сидоровского канала 2А тел. +7 812 423 5173 факс +7 812 423 5174 www.fertil.ru, info@fertil.ru	