11 М³ НАКОПИТЕЛЬНАЯ ЕМКОСТЬ

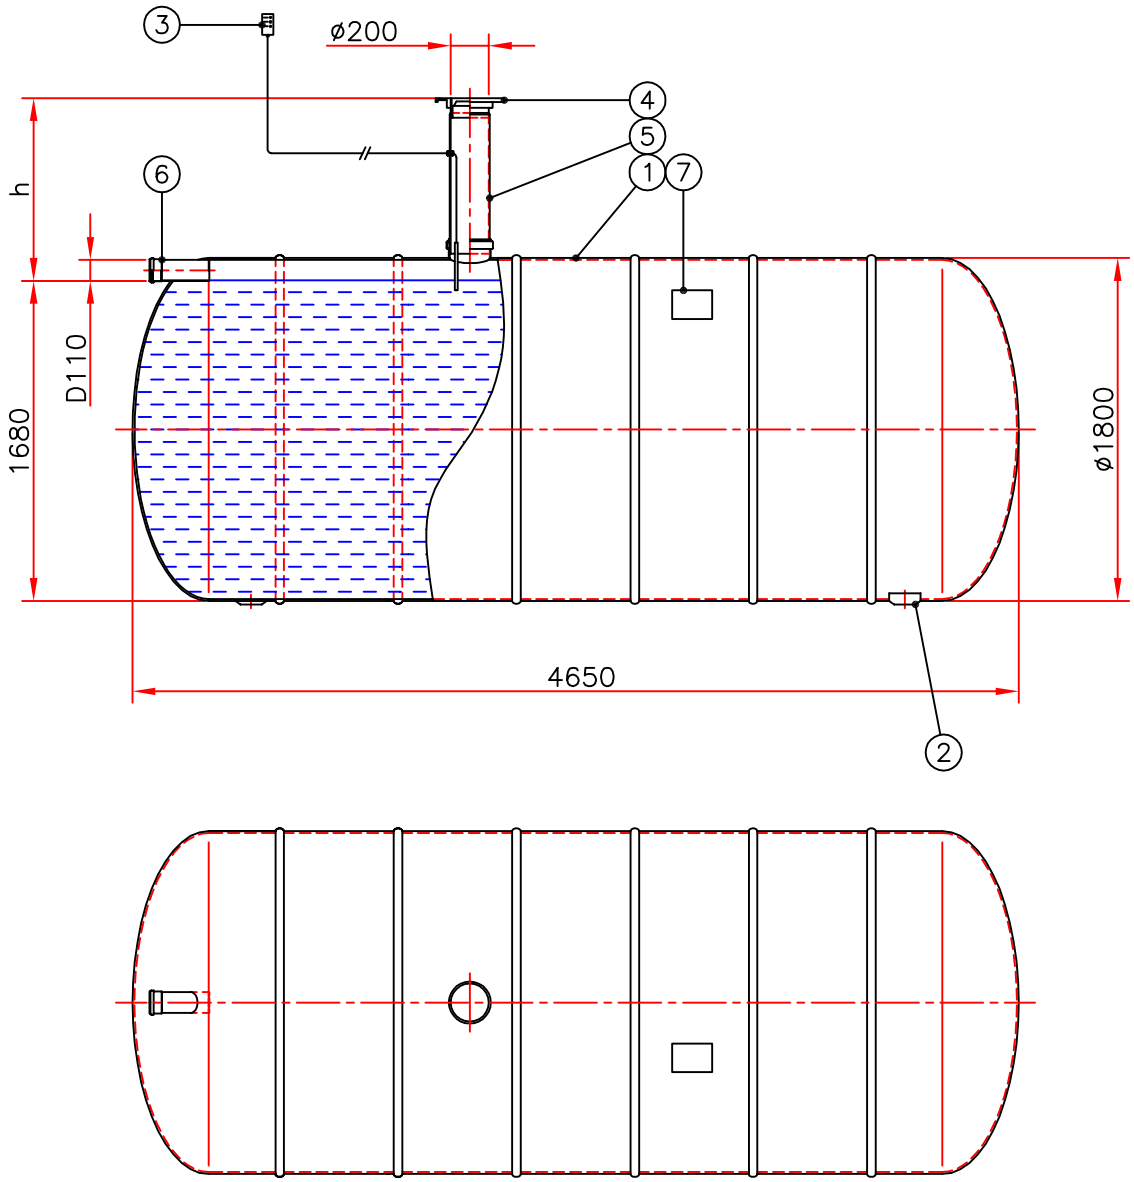

h = глубина заложения трассы

h = _____ мм (стандартная высота 600 мм)

Замечания: _____

_____

_____

Но	Наименование	Материал	Размеры	Шт
7	Корпус емкости	стеклопластик	ø1800, L=4650	1
6	Входной патрубок	ПВХ	D110	1
5	Стояк для опорожнения	ПВХ	D200	1
4	Крышка (х) ☐	чугун	ø200, 40 т	1
	☐	пластик	ø200, 0,1 т	
3	Сигнализация переполнения			1
2	Опора			2
1	Маркировка			1

Наименование чертежа заказчика: 11 м³ накопительная емкость		
Номер чертежа:	Дата:	Масштаб: 1:40
План.:	Проверил:	Одобрил:
Объект:	Fertil Sankt-Peterburg	ООО Фертил Санкт-Петербург 198412, г. С-Пб, г. Ломоносов наб. Сидоровского канала 2А тел. +7 812 423 5173 факс +7 812 423 5174 www.fertil.ru, info@fertil.ru