



**КАНАВЫ ПОГЛОЩЕНИЯ:**

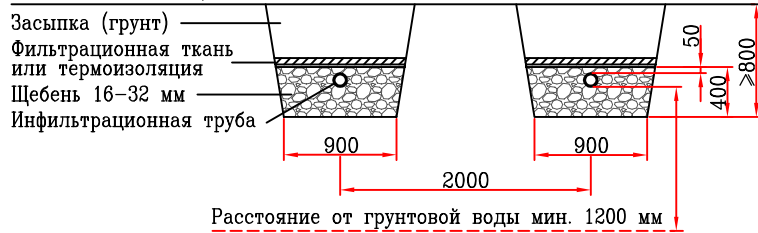

$h =$  \_\_\_\_\_ мм (стандартная высота 600 мм)

$h_1 =$  \_\_\_\_\_ мм (стандартная высота 1100 мм)

**ПОЛЕ ПОГЛОЩЕНИЯ:**

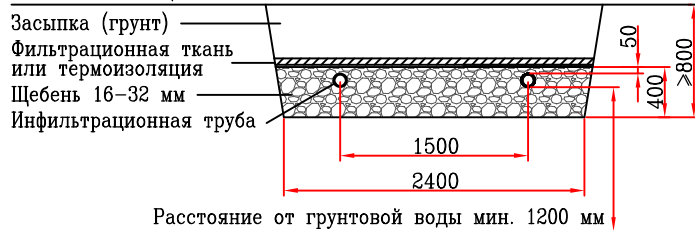

**Наименование чертежа: 2 М<sup>3</sup> СЕПТИК С СИСТЕМОЙ ПОГЛОЩЕНИЯ**

Объект:	Номер чертежа:	Масштаб: 1:60
Адрес:	Тип чертежа:	Дата:
План. / подпись	<p>000 Фертил Санкт-Петербург 198412, г. С-Пб, г. Ломоносов наб. Сидоровского канала 2А тел. +7 812 423 5173 факс +7 812 423 5174 www.fertil.ru, info@fertil.ru</p>	