



**КАНАВЫ ПОГЛОЩЕНИЯ:**

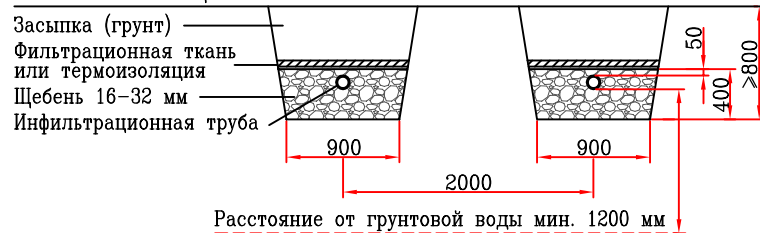

**ПОЛЕ ПОГЛОЩЕНИЯ:**

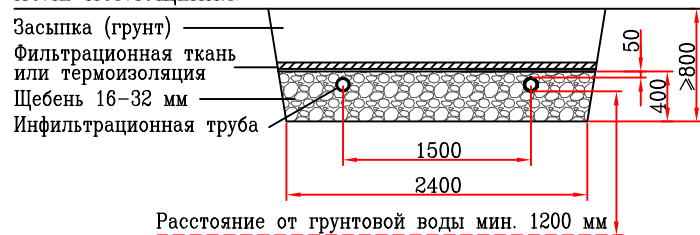

$h =$  \_\_\_\_ мм (стандартная высота 600 мм)

$h_1 =$  \_\_\_\_ мм (стандартная высота 1100 мм)

Замечания: \_\_\_\_\_

Наименование чертежа: **2 М<sup>3</sup> СЕПТИК С НАСОСОМ И СИСТЕМОЙ ПОГЛОЩЕНИЯ**

Объект:	Номер чертежа:	Масштаб: 1:60
Адрес:	Тип чертежа:	Дата:

План. / подпись



000 Фертил Санкт-Петербург  
198412, г. С-Пб, г. Ломоносов  
наб. Сидоровского канала 2А  
тел. +7 812 423 5173  
факс +7 812 423 5174  
www.fertil.ru, info@fertil.ru