


3-х секционный септик  
 1-ая секция 2500 л  
 2-ая секция 1250 л  
 3-ая секция 1250 л

h = \_\_\_\_\_ мм (стандартная высота 600 мм)  
 Замечания: \_\_\_\_\_

**ПОЛЕ ПОГЛОЩЕНИЯ:**

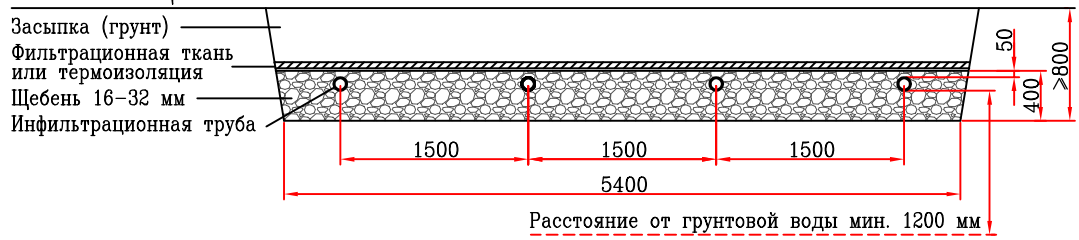

Наименование чертежа: <b>5 М<sup>3</sup> СЕПТИК С СИСТЕМОЙ ПОГЛОЩЕНИЯ</b>		
Объект:	Номер чертежа:	Масштаб: 1:60
Адрес:	Тип чертежа:	Дата:
План. / подпись	 000 Фертил Санкт-Петербург 198412, г. С-Пб, г. Ломоносов наб. Сидоровского канала 2А тел. +7 812 423 5173 www.fertil.ru, info@fertil.ru	